



ΕΦΗΜΕΡΙΣ ΤΗΣ ΚΥΒΕΡΝΗΣΕΩΣ

ΤΗΣ ΕΛΛΗΝΙΚΗΣ ΔΗΜΟΚΡΑΤΙΑΣ

ΤΕΥΧΟΣ ΤΕΤΑΡΤΟ Αρ. Φύλλου 1024

21 Νοεμβρίου 2002

ΠΕΡΙΕΧΟΜΕΝΑ

ΑΠΟΦΑΣΕΙΣ

ΑΠΟΦΑΣΕΙΣ

Αριθ. 1069260/6909/Β0010 (1)

Καθορισμός ορίων αιγιαλού και παραλίας στη θέση «ΠΕΡΔΙΚΑ» Νήσου Αίγινας, Νομού Πειραιά.

Ο ΥΦΥΠΟΥΡΓΟΣ ΟΙΚΟΝΟΜΙΑΣ ΚΑΙ ΟΙΚΟΝΟΜΙΚΩΝ

Έχοντας υπόψη:

1. Τις διατάξεις της παρ. 2 του άρθρου 34 του Ν. 2971/2001 (ΦΕΚ 285/τ.Α΄/19.12.2001) «περί αιγιαλού και παραλίας» σύμφωνα με τις οποίες οι εκκρεμείς υποθέσεις που αφορούν τον καθορισμό αιγιαλού και παραλίας εξακολουθούν να διέπονται από τις ισχύουσες μέχρι την έναρξη ισχύος του νόμου αυτού διατάξεις.

2. Τις διατάξεις των άρθρων 1 μέχρι και 7 του Α.Ν. 2344/1940 «περί αιγιαλού και παραλίας, όπως τροποποιήθηκε και συμπληρώθηκε με τις διατάξεις του άρθρου 13 του Ν. 1078/1980 και του άρθρου 23 του Ν. 1337/1983/».

3. Τις διατάξεις του Ν. 3200/55 «περί διοικητικής αποκεντρώσεως όπως αυτές τροποποιήθηκαν και ισχύουν σήμερα με τα Ν.Δ. 532/70, Β.Δ. 704/70, Β.Δ. 705/70, Β.Δ. 192/72, Π.Δ. 71/84, Π.Δ. 347/86, Ν. 2026/92 και Π.Δ. 97/93.

4. Τις διατάξεις του Ν.Δ.439/70 «περί συμπληρώσεως των διατάξεων περί αιγιαλού».

5. Τις διατάξεις του άρθρου 20 Ν. 719/77 «περί του τρόπου σύνταξης τοπογραφικών και υψομετρικών διαγραμμάτων από ιδιώτες μηχανικούς κ.λπ.».

6. Τις διατάξεις του άρθρου 100 του Π.Δ. 284/88 «περί συγκροτήσεως μεταξύ άλλων και της Επιτροπής καθορισμού ορίων αιγιαλού - παραλίας και θέσεων αμμοληψίας».

7. Την 1078204/927/0006Α/6.8.92 κοινή Υπουργική Απόφαση των Υπουργών Προεδρίας και Οικονομικών, με την οποία διατηρείται σε ισχύ η Επιτροπή καθορισμού ορίων αιγιαλού παραλίας και θέσεων αμμοληψίας.

8. Τις διατάξεις του άρθρου 19 παραγρ. 5 Ν. 2344/95, του άρθρου 52 παρ. 6 Ν. 2218/94, του άρθρου 4 παρ. 7 του Ν. 2240/94, δυνάμει των οποίων αρμοδιότητες του Υπουργείου Οικονομικών που είχαν μεταβιβασθεί στους Νομάρχες, ανήκουν στον Περ/κό Δ/ντή, σε συνδυασμό με αυτές του άρθρου 14 παρ. 2 του Ν. 2399/96 με τις οποίες προβλέπεται η κατάργηση των θέσεων των Περ/κών Δ/ντών, οι αρμοδιότητες πλέον του οποίου περιήλθαν στο Γενικό Γραμματέα της Περιφέρειας και ασκούνται από τον Αναπληρωτή Περ/κό Δ/ντή.

9. Τις διατάξεις του τέταρτου εδαφίου της παρ. 2 του άρθρου 1 και της παρ. 6 του ίδιου άρθρου του Ν. 2503/97 «Διοίκηση, οργάνωση, στελέχωση της Περιφέρειας, ρύθμιση θεμάτων για την Τοπική αυτοδιοίκηση και άλλες διατάξεις (ΦΕΚ 107/Α), σύμφωνα με τις οποίες οι Περιφερειακές Υπηρεσίες του Υπουργείου Οικονομικών, που συγκροτούσαν την Περιφερειακή Διοίκηση του Νομού ή Νομαρχίας, δεν υπήχθησαν στην ενιαία οργανική μονάδα της Περιφέρειας, ούτε καταργήθηκαν, αλλά αποτελούν από 1.9.97, Υπηρεσίες του Υπουργείου Οικονομικών.

10. Το 28979/31.7.1997 έγγραφο της Δ/νσης Διοίκησης του Υπουργείου Εσωτερικών, Δημ. Διοίκησης και Αποκέντρωσης, σύμφωνα με το οποίο οι αρμοδιότητες του Γενικού Γραμματέα της Περιφέρειας σε θέματα Υπηρεσιών του Υπουργείου Οικονομικών, μεταφέρονται από 1.9.1997 στον Υπουργό Οικονομικών.

11. Την 1100383/1330/Α0006/31.10.2001 (ΦΕΚ 1485/ τ.Β΄/31.10.2001) κοινή απόφαση του Πρωθυπουργού και Υπουργού Οικονομικών «περί ανάθεσης αρμοδιοτήτων του Υπουργού Οικονομικών στους Υφυπουργούς».

12. Την 1115093/1378/Α0006/17.12.2001 (ΦΕΚ 1720/ τ.Β΄/21.12.2001) απόφαση του Υφυπουργού Οικονομικών «περί μεταβίβασης αρμοδιοτήτων του Υφυπουργού Οικονομικών στους Γενικό Γραμματέα, Γενικούς Διευθυντές κ.λπ. του Υπουργείου Οικονομικών».

13. Την από 20 Δεκεμβρίου 2001 Έκθεση Επιτροπής Καθορισμού των ορίων αιγιαλού παραλίας και θέσεων αμμοληψίας που καθόρισε τα όρια του αιγιαλού και της παραλίας στη θέση Πέρδικα Ν. Αίγινας Νομού Πειραιά και το από Οκτώβριο 2001 τοπογραφικό διάγραμμα σε μία πινα-

κίδα, με κλίμακα 1:500 που συντάχθηκε από τον Αγρονόμο τοπογράφο μηχανικό Εμμανουήλ Βαρσαμή και ελέγχθηκε και θεωρήθηκε από την Δ.Τ.Υ. Νομ. Αυτοδιοίκησης Πειραιά, την 8.11.2001 και συνοδεύει την έκθεση της προαναφερόμενης επιτροπής.

14. Τη σύμφωνη γνώμη του Γενικού Επιτελείου Ναυτικού, που διατυπώθηκε στο Φ.544.5/328/02/809/20.6.2002 έγγραφο του, αποφασίζουμε:

1. Επικυρώνουμε την από 20 Δεκεμβρίου 2001 Έκθεση Επιτροπής καθορισμού των ορίων αιγιαλού και παραλίας και θέσεων αμμοληψίας, καθώς και το από Οκτώβριο 2001 τοπογραφικό διάγραμμα σε μία πινακίδα που την συνοδεύει, το οποίο συντάχθηκε από τον Αγρονόμο Τοπογράφο Μηχανικό Εμμανουήλ Βαρσαμή με κλίμακα 1:500 επί του οποίου η παραπάνω Επιτροπή καθόρισε, με ερυθρά συνεχή πολυγωνική γραμμή με στοιχεία 1, 2, ... 11, 12 της οποίας οι κορυφές καθορίζονται με συντεταγμένες του Κρατικού Δικτύου ΓΥΣ, τα όρια του αιγιαλού στη θέση Πέρδικα Νήσου Αίγινας, Νομού Πειραιά, με κίτρινη συνεχή πολυγωνική γραμμή με στοιχεία 1΄, 2΄ .... 11΄, 12΄, σε απόσταση 10 μ. από αυτή του αιγιαλού, τα όρια της παραλίας στην ίδια θέση.

2. Η παρούσα απόφαση μαζί με την έκθεση και το διάγραμμα, που προαναφέραμε, να δημοσιευθούν στην Εφημερίδα της Κυβερνήσεως.

Αθήνα, 18 Οκτωβρίου 2002

Με εντολή Υφυπουργού
Ο Γενικός Διευθυντής
Δημ. Περιουσίας και Εθν. Κληρ/των
ΣΠΥΡΟΣ Ι. ΣΤΑΘΗΣ

ΕΚΘΕΣΗ ΕΠΙΤΡΟΠΗΣ ΚΑΘΟΡΙΣΜΟΥ ΤΩΝ ΟΡΙΩΝ ΑΙΓΙΑΛΟΥ ΠΑΡΑΛΙΑΣ

Κοινή Υπουργική Απόφαση των Υπουργών
Προεδρίας και Οικονομικών
0208/181/26.4.82

Για τον καθορισμό των ορίων Αιγιαλού - Παραλίας στην θέση Πέρδικα Ν. Αίγινας Νομού Πειραιά.

Στην Πέρδικα σήμερα την 20.12.2001 ημέρα Πέμπτη, οι παρακάτω υπογράφοντες:

α) Νούσιος Νικόλαος, Διευθυντής της Κτηματικής Υπηρεσίας Πειραιά, ως Πρόεδρος.

β) Μεγρέμης Χαράλαμπος, ΠΕ/Α΄ Πολιτικός μηχανικός της Κτηματικής Υπηρεσίας Πειραιά, ως Μέλος.

γ) Λεοντάρας Κων/νος, Υπ/χος Λ.Σ., Διοικητής Λ/Τ Αίγινας ως μέλος, που αποτελούμε την παραπάνω επιτροπή καθορισμού των ορίων Αιγιαλού - Παραλίας, δυνάμει της 0208/181/26.4.1982 (ΦΕΚ 214 τ.Β΄) κοινής Υπουργικής Απόφασης των Υπουργών Προεδρίας και Οικονομικών, καθώς και της 2208/4.4.2000 απόφασης Προϊσταμένου Οικονομικής Επιθεώρησης Πειραιά «περί συστάσεως επιτροπής καθορισμού των ορίων του Αιγιαλού», συγκληθείσα κατόπιν την 5184/10.12.2001 πρόσκλησης του Προέδρου της Επιτροπής, μεταβήκαμε σήμερα στις 20.12.2001 ημέρα Πέμπτη και ώρα 10.00 π.μ. στην περιοχή Πέρδικα Ν. Αίγινας και αφού λάβαμε υπόψη:

1. Το τοπογραφικό διάγραμμα σε 1 πινακίδα, με κλίμακα 1:500 της περιοχής Πέρδικα Ν. Αίγινας που συντάχθηκε τον Οκτώβριο 2001 από τον μηχανικό Εμμανουήλ Βαρσαμή.

2. Τις διατάξεις του Α.Ν. 2344/1940, όπως τροποποιήθηκε σήμερα, καθώς και τη σχετική Δικαστηριακή και Διοικητική Νομολογία.

3. Την μετά από επιτόπιο μετάβαση σχηματισθείσα αντίληψη, για το πλάτος της βρεχόμενης ζώνης της ξηράς, αποφασίζει:

1) Καθορίζει επί του παραπάνω διαγράμματος την οριογραμμή του Αιγιαλού με ερυθρά συνεχή πολυγωνική γραμμή, με στοιχεία 1, 2, ... 11, 12 της οποίας οι κορυφές καθορίζονται με συντεταγμένες του Κρατικού Δικτύου Γ.Υ.Σ.

2) Καθορίζει την οριογραμμή της παραλίας με κίτρινη συνεχή πολυγωνική γραμμή, με στοιχεία 1΄, 2΄ ... 11΄, 12΄ παράλληλα προς την οριογραμμή του Αιγιαλού, σε απόσταση 10 μέτρων από αυτήν επειδή θεωρείται απαραίτητη λόγω της φύσης της συνεχόμενης προς τον Αιγιαλό ξηράς και της αδυναμίας να εξυπηρετηθούν από τον Αιγιαλό οι σκοποί της παρ. 1 του άρθρου 7 του Α.Ν. 2344/1940 δηλαδή, ότι ο Αιγιαλός και η Παραλία εκτός του κυρίου και αρχικού προορισμού αυτών, που είναι η επικοινωνία από τη θάλασσα προς τη ξηρά και αντίθετα, δύνανται να χρησιμεύουν και γι΄ άλλους σκοπούς, δηλαδή συγκοινωνιακούς, εξωραϊστικούς - τουριστικούς και λοιπούς κοινωφελείς, καθώς επίσης και για εκμετάλλευση προς όφελος του Δημοσίου.

Ο Πρόεδρος	Τα Μέλη
ΝΙΚΟΛΑΟΣ ΝΟΥΣΙΟΣ	ΧΑΡΑΛ. ΜΕΓΡΕΜΗΣ Κ. ΛΕΟΝΤΑΡΑΣ


1150
1100
1050
-6150
-6200
-6250
-6300
-6350
Ν. ΑΙΓΙΝΑ
ΑΠΟΣΠΑΣΜΑ ΧΑΡΤΗ 1:50,000 ΓΥΣ (ΜΕΘΑΝΑ)
Απόφαση
Αναπληρωτή Νομάρχη
Αττικής Διαμ. Πειραιά
600641/28-6-1978
Φ.Ε.Κ. 382/29-7-1978
Τεύχος Δ'
ΒΡΑΧΩΔΗΣ ΑΚΤΗ
ΟΡΟΣΗΜΟ
S6
S3
S1
S7
ΠΗΓΑΔΙ
ΒΑΣΗ
ΔΗΜΟΤΙΚΟΣ ΔΡΟΜΟΣ
ΔΗΜΟΤΙΚΟΣ ΔΡΟΜΟΣ
2/π
ΠΑΠΙ


-1000 -950 -900

ΠΙΝΑΚΑΣ ΣΥΝ/ΝΩΝ ΣΤΑΣΕΩΝ–ΤΡΙΓΩΝ.


α/α	Χ (μ)	Υ (μ)	Η (μ)
Τ49 (ΓΥΣ)	–1457.82	–7009.36	19.37
Τ59 (ΓΥΣ)	– 741.26	–2828.01	177.23
Τ50 (ΓΥΣ)	–3023.69	–6705.74	178.69
Τ1	–1566.13	–6425.84	11.94
Σ1	–1079.75	–6319.71	12.75
Σ2	–1081.05	–6289.02	7.32
Σ3	–1130.43	–6307.78	6.45
Σ4	–1537.22	–6390.58	10.89
Σ6	–1051.37	–6277.23	6.29
Σ7	–1049.46	–6305.97	13.54
Σ8	– 984.10	–6262.66	6.85
Σ9	– 937.24	–6246.17	4.85
Σ10	– 862.33	–6235.98	4.20
Σ11	– 775.87	–6231.87	5.75


πινακας Συντ/νων κορυφων οριογραμμης αιγιαλου

α/α	x	ψ
1	–1085.00	–6283.00
2	–1068,75	–6281,50
3	–1059.75	–6276,75
4	–1032,50	–6267,00
5	–1009,25	–6263,25
6	– 997,00	–6264,40
7	– 991,25	–6257,50
8	– 970,25	–6254,50
9	– 952,00	–6247,50
10	– 846,00	–6234,20
11	– 797,00	–6228,10
12	– 777,00	–6231,50

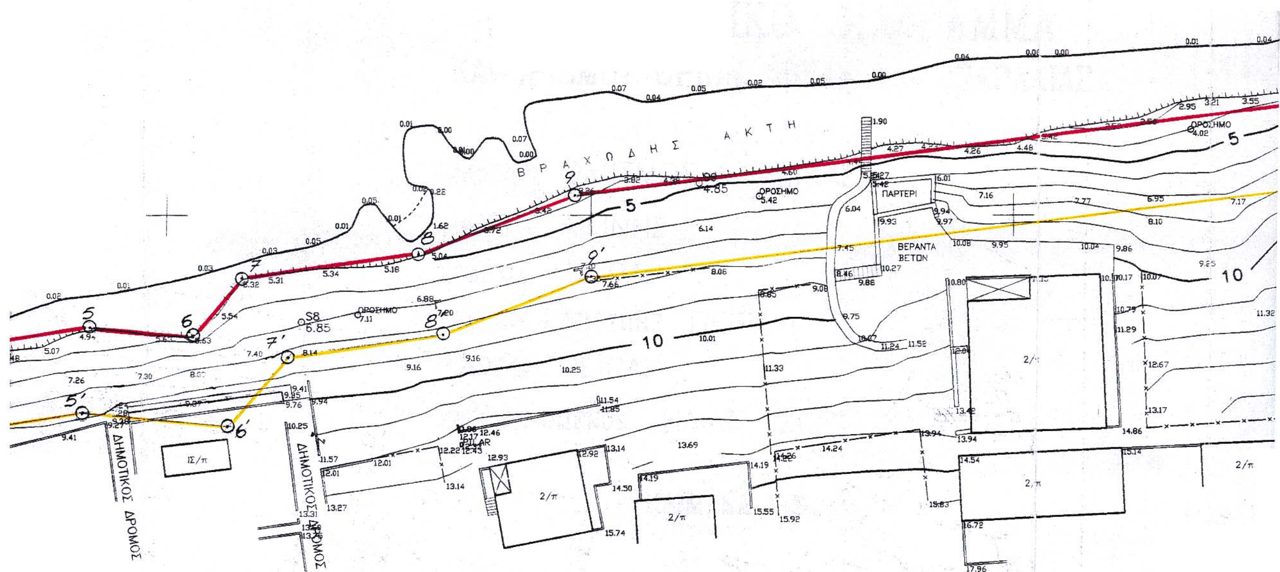

1000 950 900

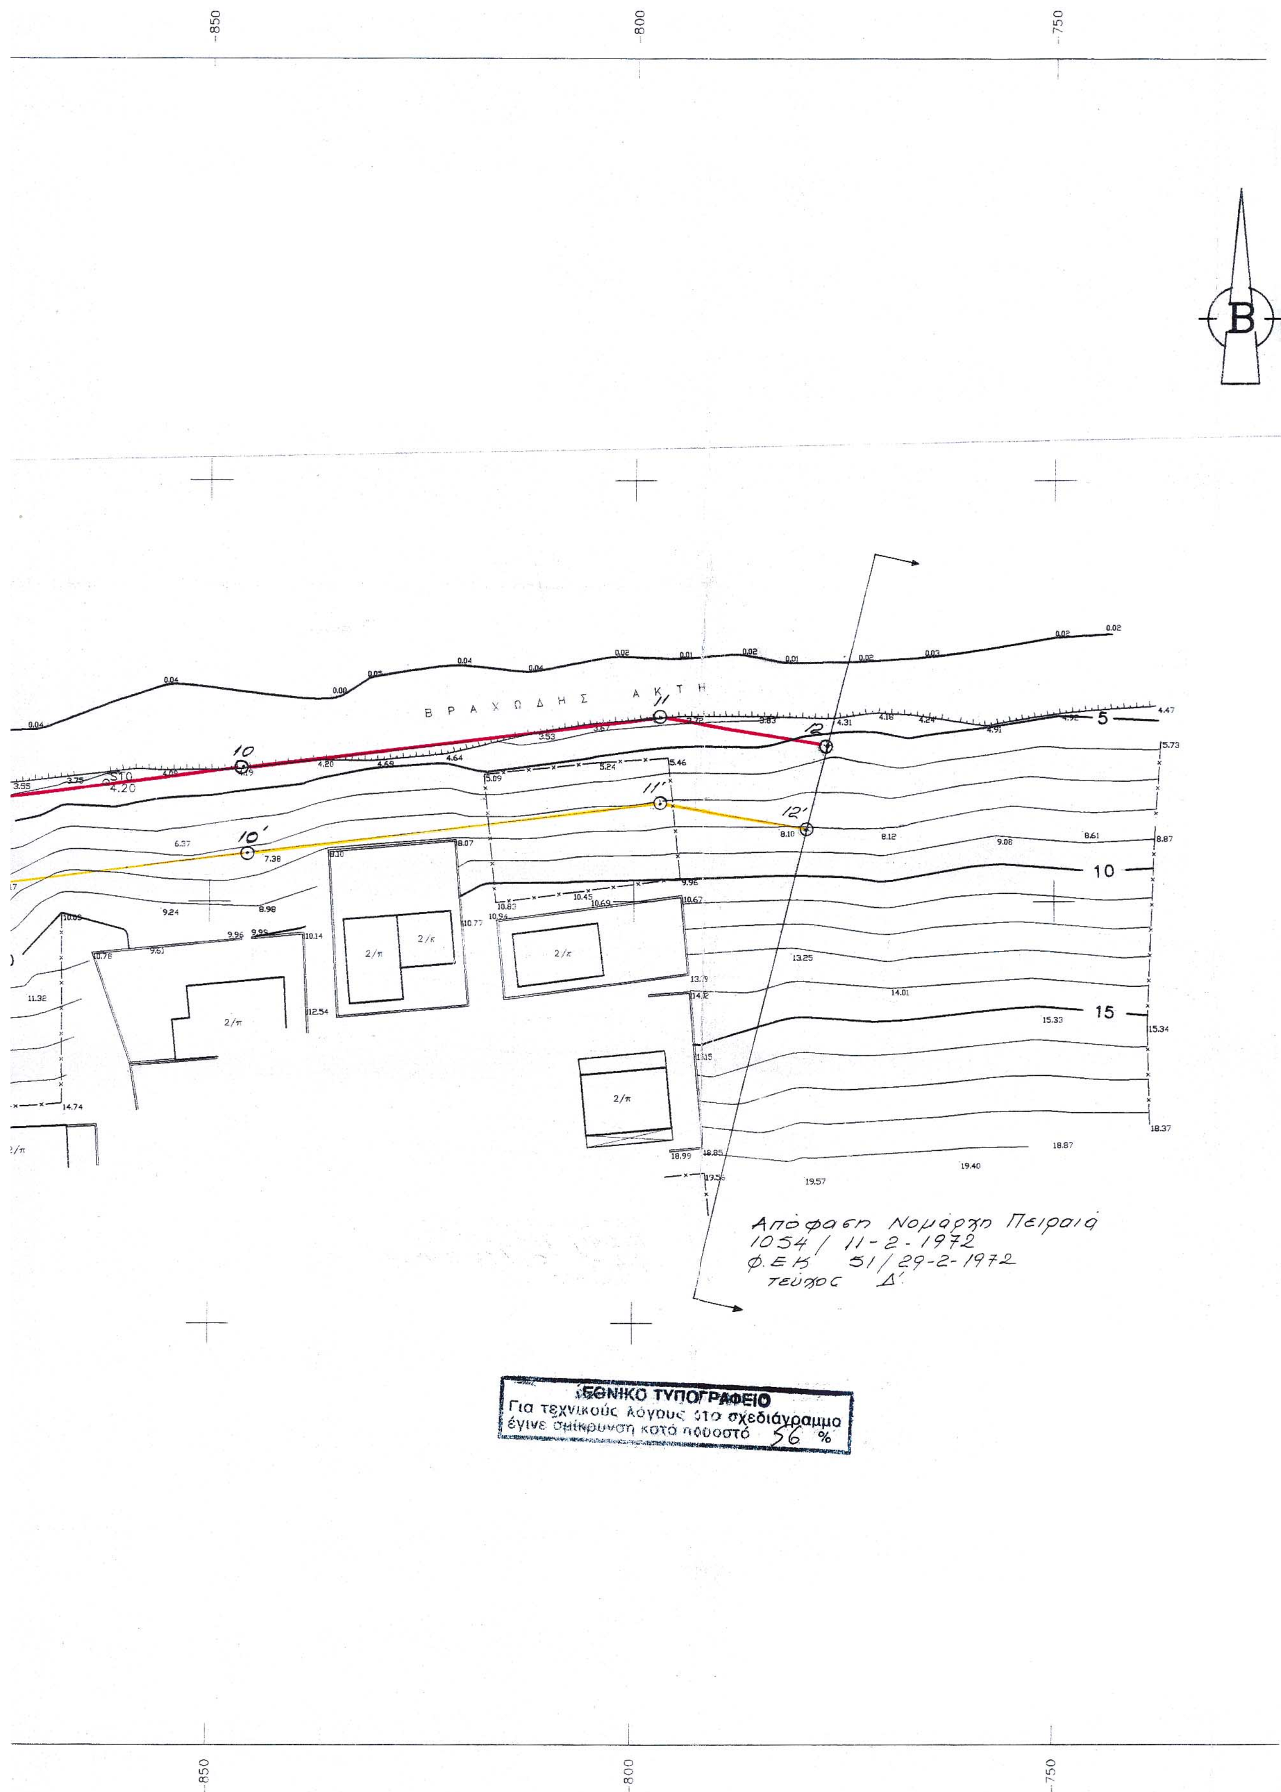
Β Ρ Α Χ Ω Δ Η Σ Α Κ Τ Η
Απόφαση Νομάρχη Πειραιά
1054 / 11-2-1972
Φ.ΕΚ 51 / 29-2-1972
τεύχος Δ'
ΕΘΝΙΚΟ ΤΥΠΟΓΡΑΦΕΙΟ
Για τεχνικούς λόγους στο σχεδιάγραμμα
έγινε σμίκρυνση κατά ποσοστό 56 %

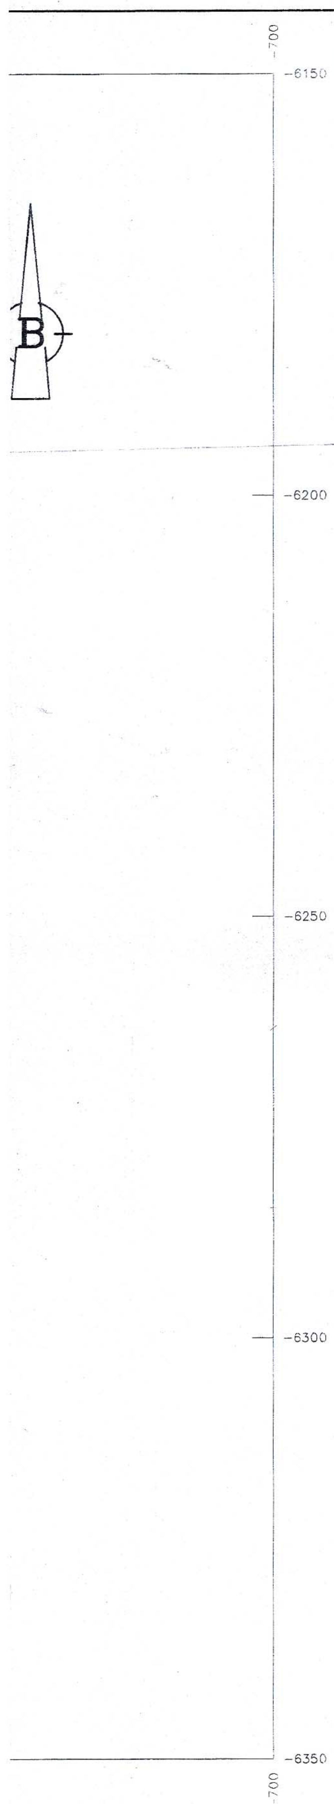

ΥΠΟΜΝΗΜΑ ΕΠΙΤΡΟΠΗΣ

1. (κοκκινη) (1,2,3,......, 10,11,12)
(κιτρινη) (1',2',3',.... 10', 11', 12')

2. Η ΓΡΑΜΜΗ ΤΗΣ ΠΑΡΑΛΙΑΣ ΤΙΘΕΤΑΙ ΠΑΡΑΛΛΗΛΑ ΠΡΟΣ ΤΗΝ ΓΡΑΜΜΗ ΤΟΥ ΑΙΓΙΑΛΟΥ ΣΕ ΑΠΟΣΤΑΣΗ 10.00 μ

3. ΟΙ ΚΟΡΥΦΕΣ ΤΩΝ ΟΡΙΟΓΡΑΜΜΩΝ ΟΡΙΖΟΝΤΑΙ ΜΕ ΟΡΘΟΓΩΝΙΕΣ ΣΥΝ/ΝΕΣ ΕΞΑΡΤΗΜΕΝΕΣ ΑΠΟ ΤΟ ΚΡΑΤΙΚΟ ΔΙΚΤΥΟ.

4. ΤΟ ΠΑΡΟΝ ΤΟΠΟΓΡΑΦΙΚΟ ΔΙΑΓΡΑΜΜΑ ΣΥΝΟΔΕΥΕΙ ΤΗΝ ΑΠΟ . 20-12-2001 ΕΚΘΕΣΗ ΤΗΣ ΕΠΙΤΡΟΠΗΣ ΚΑΘΟΡΙΣΜΟΥ ΤΩΝ ΟΡΙΩΝ ΤΟΥ ΑΙΓΙΑΛΟΥ ΔΥΝΑΜΕΙ ΤΗΣ 0208/181/26-4-1982 ΚΟΙΝΗΣ ΥΠΟΥΡΓΙΚΗΣ ΑΠΟΦΑΣΗΣ ΤΩΝ ΥΠΟΥΡΓΩΝ ΠΡΟΕΔΡΙΑΣ ΚΑΙ ΟΙΚΟΝΟΜΙΚΩΝ

Ο ΠΡΟΕΔΡΟΣ

Ο Προϊστάμενος της Δ/νσης
ΝΟΥΣΙΟΣ ΝΙΚΟΛΑΟΣ
ΠΕΛΑΝΤΗΣ

ΤΑ ΜΕΛΗ

α.

Μετρέμης Χαράλ.
Πολιτ. Μηχ/κός

β.

Λιμενάρχης Α.Σ. Λεοντάρας Κ.

ΤΟΠΟΓΡΑΦΙΚΟ ΔΙΑΓΡΑΜΜΑ

ΚΑΘΟΡΙΣΜΟΥ ΟΡΙΩΝ ΑΙΓΙΑΛΟΥ – ΠΑΡΑΛΙΑΣ

ΠΕΡΙΟΧΗ ΟΙΚΙΣΜΟΣ ΠΕΡΔΙΚΑΣ

ΔΗΜΟΣ ΑΙΓΙΝΗΣ

ΕΠΑΡΧΙΑ ΠΕΙΡΑΙΑ

ΑΡΜΟΔΙΑ ΚΤΗΜ.ΥΠΗΡ ΠΕΙΡΑΙΑ

ΝΟΜΑΡΧΙΑ ΠΕΙΡΑΙΑ

ΕΝΔΙΑΦΕΡΟΜΕΝΟΣ ΗΛΙΑΣ ΤΖΩΡΤΖΟΠΟΥΛΟΣ



Ακριβές αντίγραφο εκ του πρωτοτύπου που τηρείται στην υπηρεσία μας ως προς τον έλεγχο & θεώρηση και ακρίβειας της αποτύπωσης

ΕΥΓ. ΖΑΧΑΡΟΠΟΥΛΟΥ
ΤΟΠΟΓΡΑΦΟΣ - ΜΗΧΑΝΙΚΟΣ

ΕΛΕΓΧΘΗΚΕ
Πειραιάς 8.11.2001

ΚΛΙΜΑΚΑ 1:500
Ισοδιασταση 1.0 μ

ΕΥΓ. ΖΑΧΑΡΟΠΟΥΛΟΥ
ΤΟΠΟΓΡΑΦΟΣ - ΜΗΧΑΝΙΚΟΣ

Πειραιάς 8.11.2001
Η Προϊσταμένη Τμήματος Μελετών

ΤΡΙΓΩΝΟΜΕΤΡΙΚΗ ΕΞΑΡΤΗΣΗ : Φο=37 45 Λο=-00 15
ΥΨΟΜΕΤΡΙΚΗ ΑΦΕΤΗΡΙΑ : ΚΡΑΤΙΚΟ ΔΙΚΤΥΟ (Μ.Σ.Θ)


ΒΑΣ. ΜΠΕΝΤΑ
Πολ. Μηχ/κός με Α'β.

ΜΕΘΟΔΟΣ ΑΠΟΤΥΠΩΣΗΣ : ΤΟΠΟΣΤΑΘΕΡΑ (ΗΛΕΚΤΡΟΝΙΚΩΣ)
ΧΡΟΝΟΛΟΓΙΑ ΑΠΟΤΥΠΩΣΗΣ : ΟΚΤΩΒΡΙΟΣ 2001

ΘΕΩΡΗΘΗΚΕ
Πειραιάς 8.11.2001
Ο Δ/ντής Τεχν. Υπηρεσιών

ΣΤΑΥΡΟΣ ΚΟΥΤΟΥΠΟΥΛΟΣ
Αρχιτέκτων Μηχανικός


ΥΠΟΜΝΗΜΑ ΣΥΜΒΟΛΩΝ

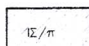

ΚΤΙΣΜΑ


ΣΥΡΜΑΤΟΠΛΕΓΜΑ


ΠΡΑΝΕΣ

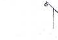
ΟΤΕ

ΧΑΛΑΝΔΡΙ ΟΚΤΩΒΡΙΟΣ 2001
Ο ΣΥΝΤΑΞΑΣ ΜΗΧΑΝΙΚΟΣ

ΕΜΜΑΝΟΥΗΛ Γ. ΒΑΡΣΑΜΗΣ
ΔΙΠΛ. ΑΓΡ. & ΤΟΠΟΓΡΑΦΟΣ ΜΗΧΑΝΙΚΟΣ
ΕΘΝΙΚΟΥ ΜΕΤΣΟΒΙΟΥ ΠΟΛΥΤΕΧΝΕΙΟΥ
ΜΕΛΟΣ Τ.Ε.Ε. ΑΡΙΘΜΟΣ ΜΗΤΡΩΟΥ 45438
ΗΡΩΔΟΥ ΑΤΤΙΚΟΥ 6 ΧΑΛΑΝΔΡΙ - ΤΗΛ. 6834931
ΑΦΜ 029604208 - ΔΟΥ ΧΑΛΑΝΔΡΙΟΥ

Αριθ. 4221 (2)

Κήρυξη ως αναδασωτέας έκτασης 30,000 στρεμμάτων, στη θέση «Ξηροκάμπι» Δημοτικού διαμερίσματος Λέϊκων, Δήμου Καλαμάτας, Νομού Μεσσηνίας.

Ο ΓΕΝΙΚΟΣ ΓΡΑΜΜΑΤΕΑΣ
ΠΕΡΙΦΕΡΕΙΑΣ ΠΕΛΟΠΟΝΝΗΣΟΥ

Έχοντας υπόψη:

1. Τις δ/ξεις του Π.Δ. 51/87 «Καθορισμός των Περιφερειών της Χώρας για το σχεδιασμό κ.λπ. της περιφερειακής Ανάπτυξης».

2. Τις δ/ξεις των άρθρων 1 παρ. 1 και 2, 2 παρ. 1 εδ. δ', 5 παρ. 3Β, 6 παρ. 7 και 7 παρ. 2 του Ν. 2503/97 «Διοίκηση, Οργάνωση, Στελέχωση της Περιφέρειας κ.λπ.».

3. Τις δ/ξεις του άρθρου 117 παρ. 3 του Συντάγματος.

4. Τις δ/ξεις του Ν.998/79 «περί προστασίας των δασών κ.λ.π.» και ειδικότερα:

α) του άρθρου 41 παρ.1

β) του άρθρου 38 παρ.1.

5. Τις δ/γές του Υπουργείου Γεωργίας:

α) 160417/1180/8.7.80

β) 182447/3049/24.9.80.

6. Την 7963/24.10.2002 πρόταση του Δασαρχείου Καλαμάτας περί κηρύξεως αναδασωτέας, της αναφερομένης στο θέμα έκτασης.

7. Την 5872/29.8.97 απόφαση του Γενικού Γραμματέα Περιφέρειας Πελ/σου «Τοποθέτηση Πρ/νων Δ/νσεων Υπηρεσιών κ.λπ. και εξουσιοδότηση υπογραφής με Εντολή Γενικού Γραμματέα Περ/ρειας Πελ/σου (Ε.Γ.Γ.Π.Π.)» (ΦΕΚ 551/τ.Β'/3.6.98), αποφασίζουμε:

Κηρύσσουμε αναδασωτέα, με σκοπό την προστασία για την επαναδημιουργία της δασικής βλάστησης που καταστράφηκε από πυρκαγιά στις 21.7.2002 την δημόσια δασική έκταση, εμβαδού τριάντα στρεμμάτων (30,000) που βρίσκεται στη θέση «Ξηροκάμπι» περιοχής Δημοτικού διαμερίσματος Λέϊκων, Δήμου Καλαμάτας του Νομού Μεσσηνίας προσδιορίζεται από τα στοιχεία Α, Β, Γ, Δ, Ε, Ζ, Η, Θ, Ι, Κ, Λ, Α και έχει όρια:

Ανατολικά: Δημόσια δασική έκταση

Δυτικά: Δημόσια δασική έκταση

Βόρεια: Δημόσια δασική έκταση

Νότια: Δημόσια δασική έκταση και ελαιώνες κατοίκων

Όπως φαίνεται στο συνημμένο διάγραμμα που αποτελεί αναπόσπαστο μέρος της απόφασης αυτής. Προβλέπεται φυσική αναγέννηση της δασικής βλάστησης που καταστράφηκε.

Η απόφαση αυτή να δημοσιευθεί στην Εφημερίδα της Κυβερνήσεως.

Καλαμάτα, 31 Οκτωβρίου 2002

Με εντολή Γενικού Γραμματέα Περιφέρειας
Ο Διευθυντής Δασών Μεσσηνίας
ΠΑΝ. ΜΠΑΖΙΓΟΣ

Κλίμακα 1:1000

Εμβαδόν Α,Β,Γ,...,Λ,Α = 30,0 στρ.

Αγρόκτημα

Ελαιόκτημα

Ελαιοκτήματα

Καλαμάτα 17-10-2002

Αντίγραφο ... 422/2002 ... Γενικού ... Διεύθυνση Δασών Μεσσηνίας

ΕΘΝΙΚΟ ΤΥΠΟΓΡΑΦΕΙΟ

ΘΕΩΡΗΘΗΚΕ
Καλαμάτα 31-10-2002
Ε. Γ. Γ. Π. Π.
Ο Δ/ντής Δασών Μεσσηνίας

Παναγιώτης Μπάκιτας
Δασολόγος με βαθμό Δ/ντή